

Firma / zákazník

Popis projektu

Číslo výkresu

EK01-2015

Výrobca (firma)

Laugotherm

Cesta

Názov projektu

ElektroKotol

Výrobok

Typ

DZ03

Miesto inštalácie

Vytvorené dňa

9. 9. 2013

Spracované dňa


17. 4. 2015

od (skratka) Elektro

Počet strán

7


			Dátum	24. 2. 2015	Elektrokotol	Laugotherm	Titulní strana		= ANL		
			Sprac.	Elektro					+ Abc		
			Skontr.							EK01-2015	List 1
Zmena	Dátum	Názov	Pôv.		Nahradil	Nahradil					Listov 7

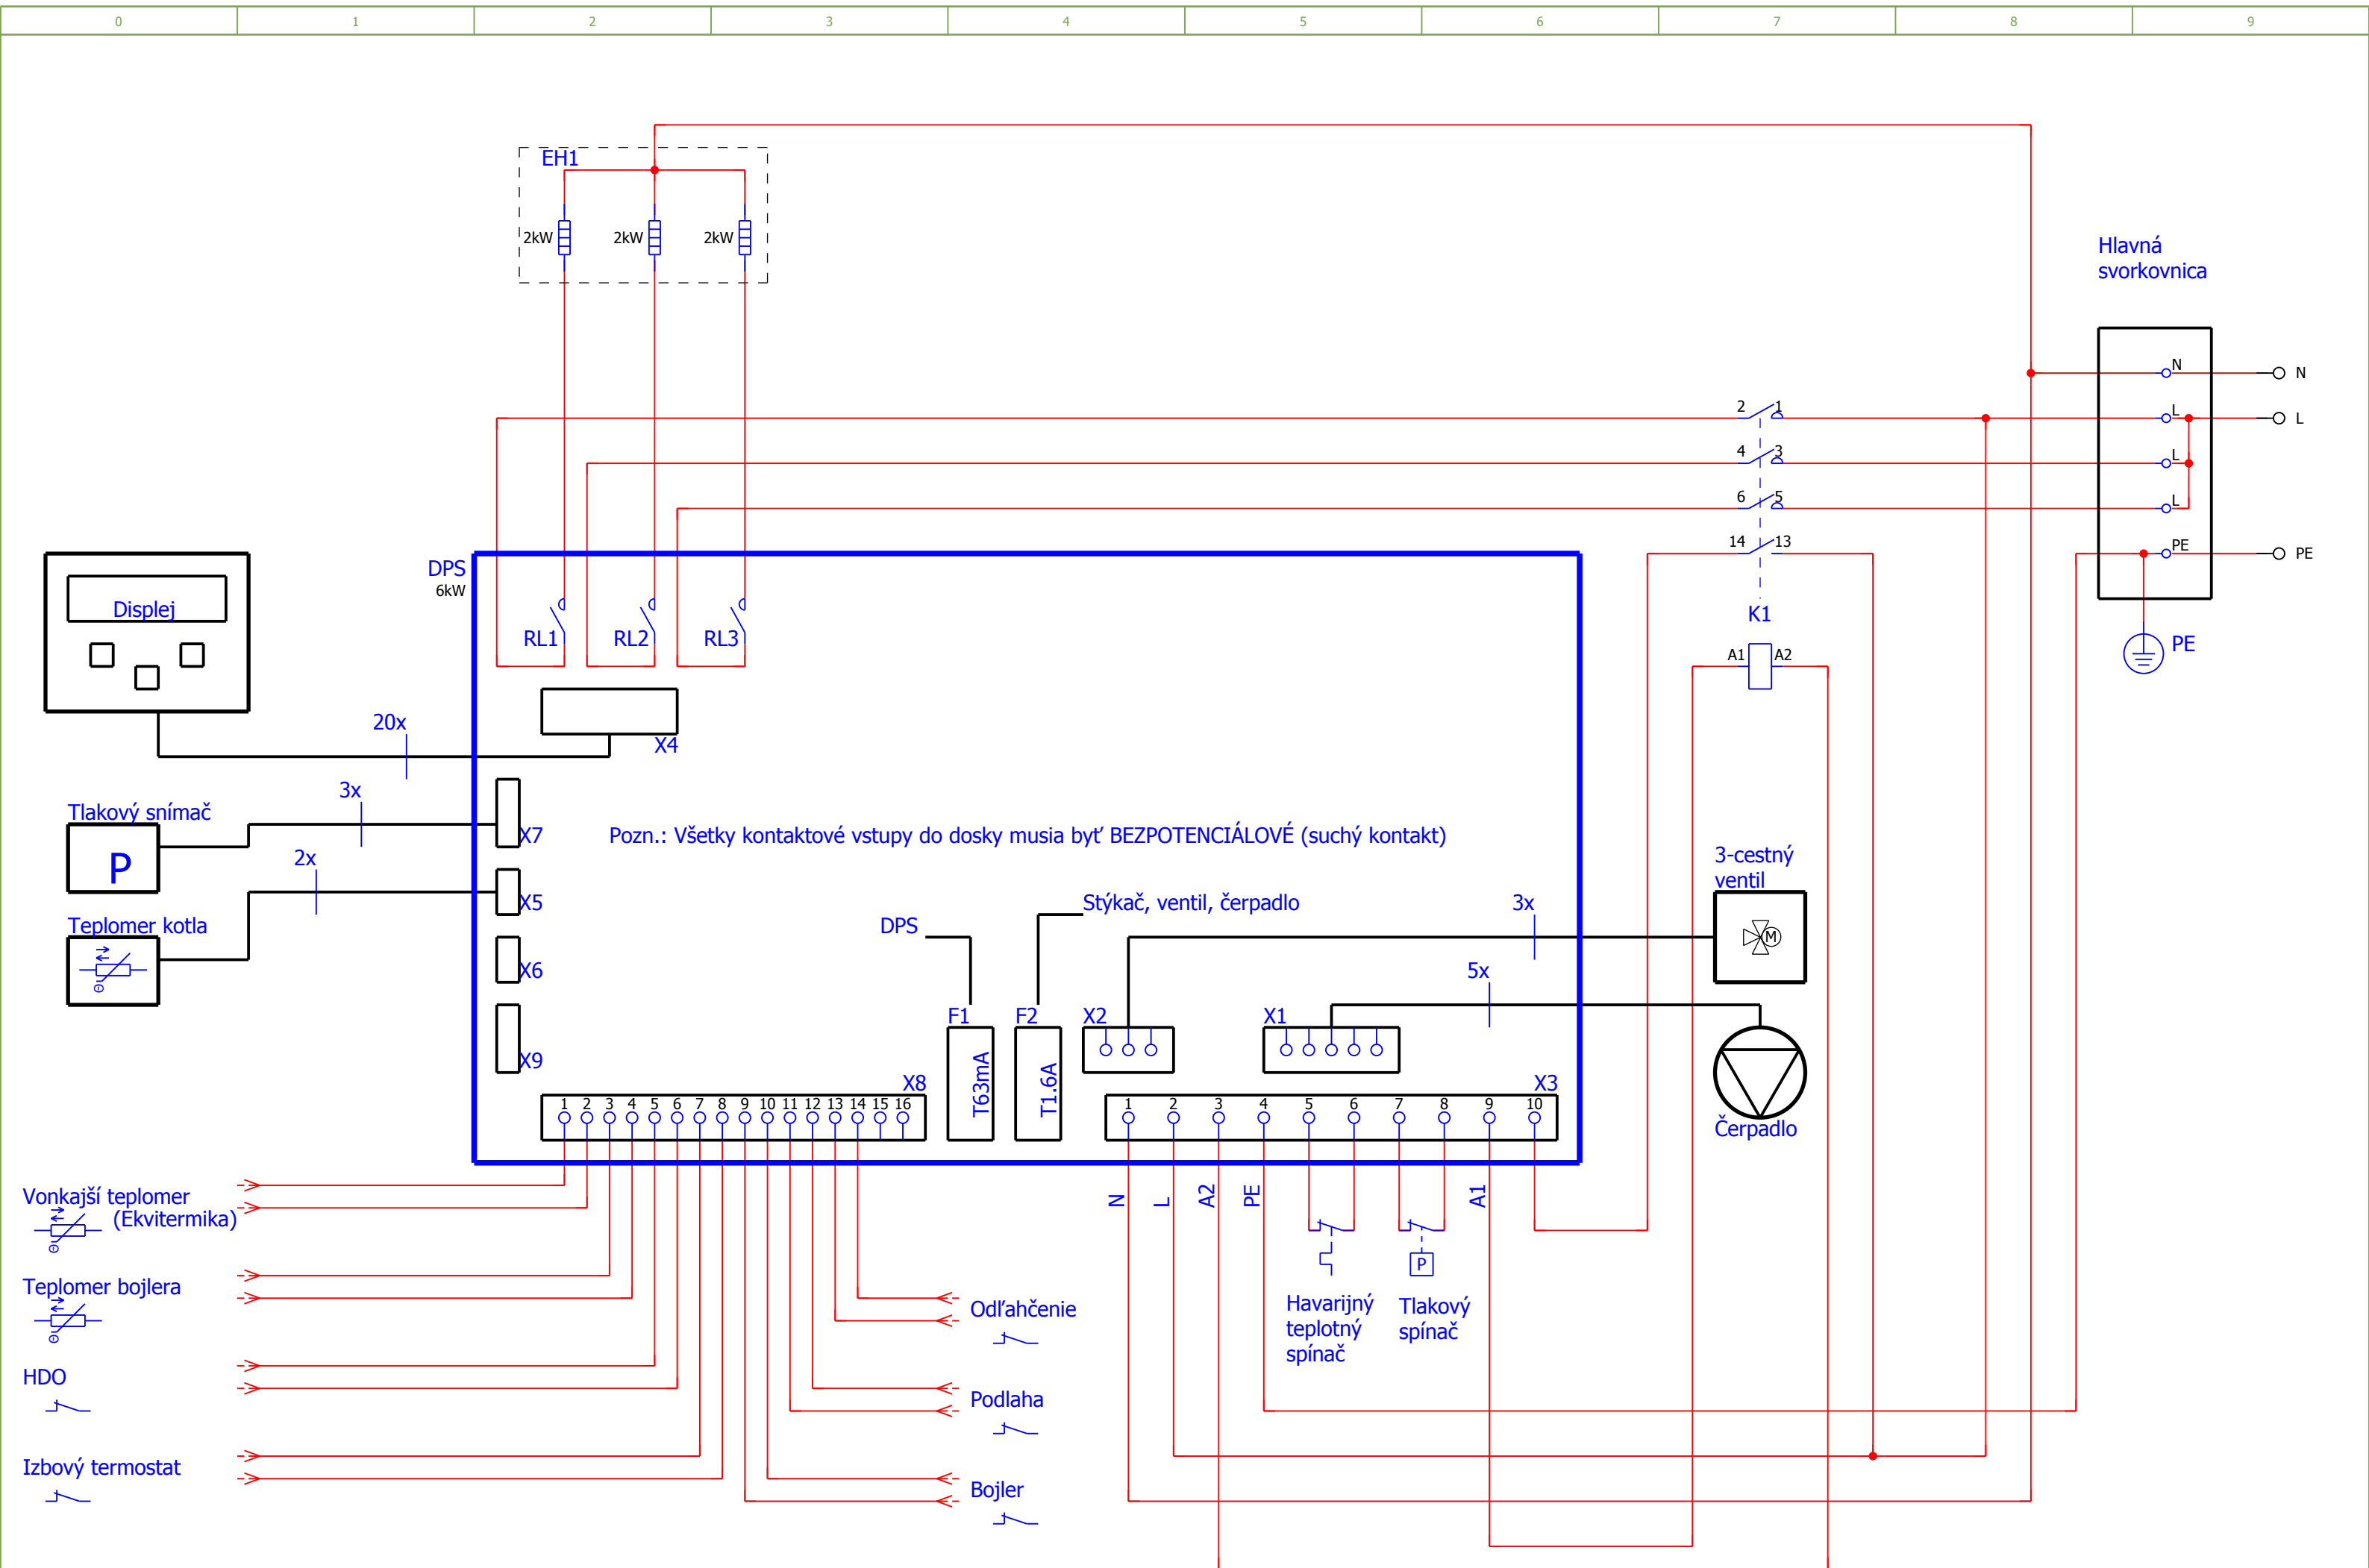


+Abc/1

2


Dátum	19. 4. 2015	Elektrokotel	Laugotherm	Kotel 6 kW - 1f	= ANL + EB1
Sprac.	Elektro				
Skontr.					
Zmena	Dátum	Názov	Pôv.	Nahradil	Nahradil

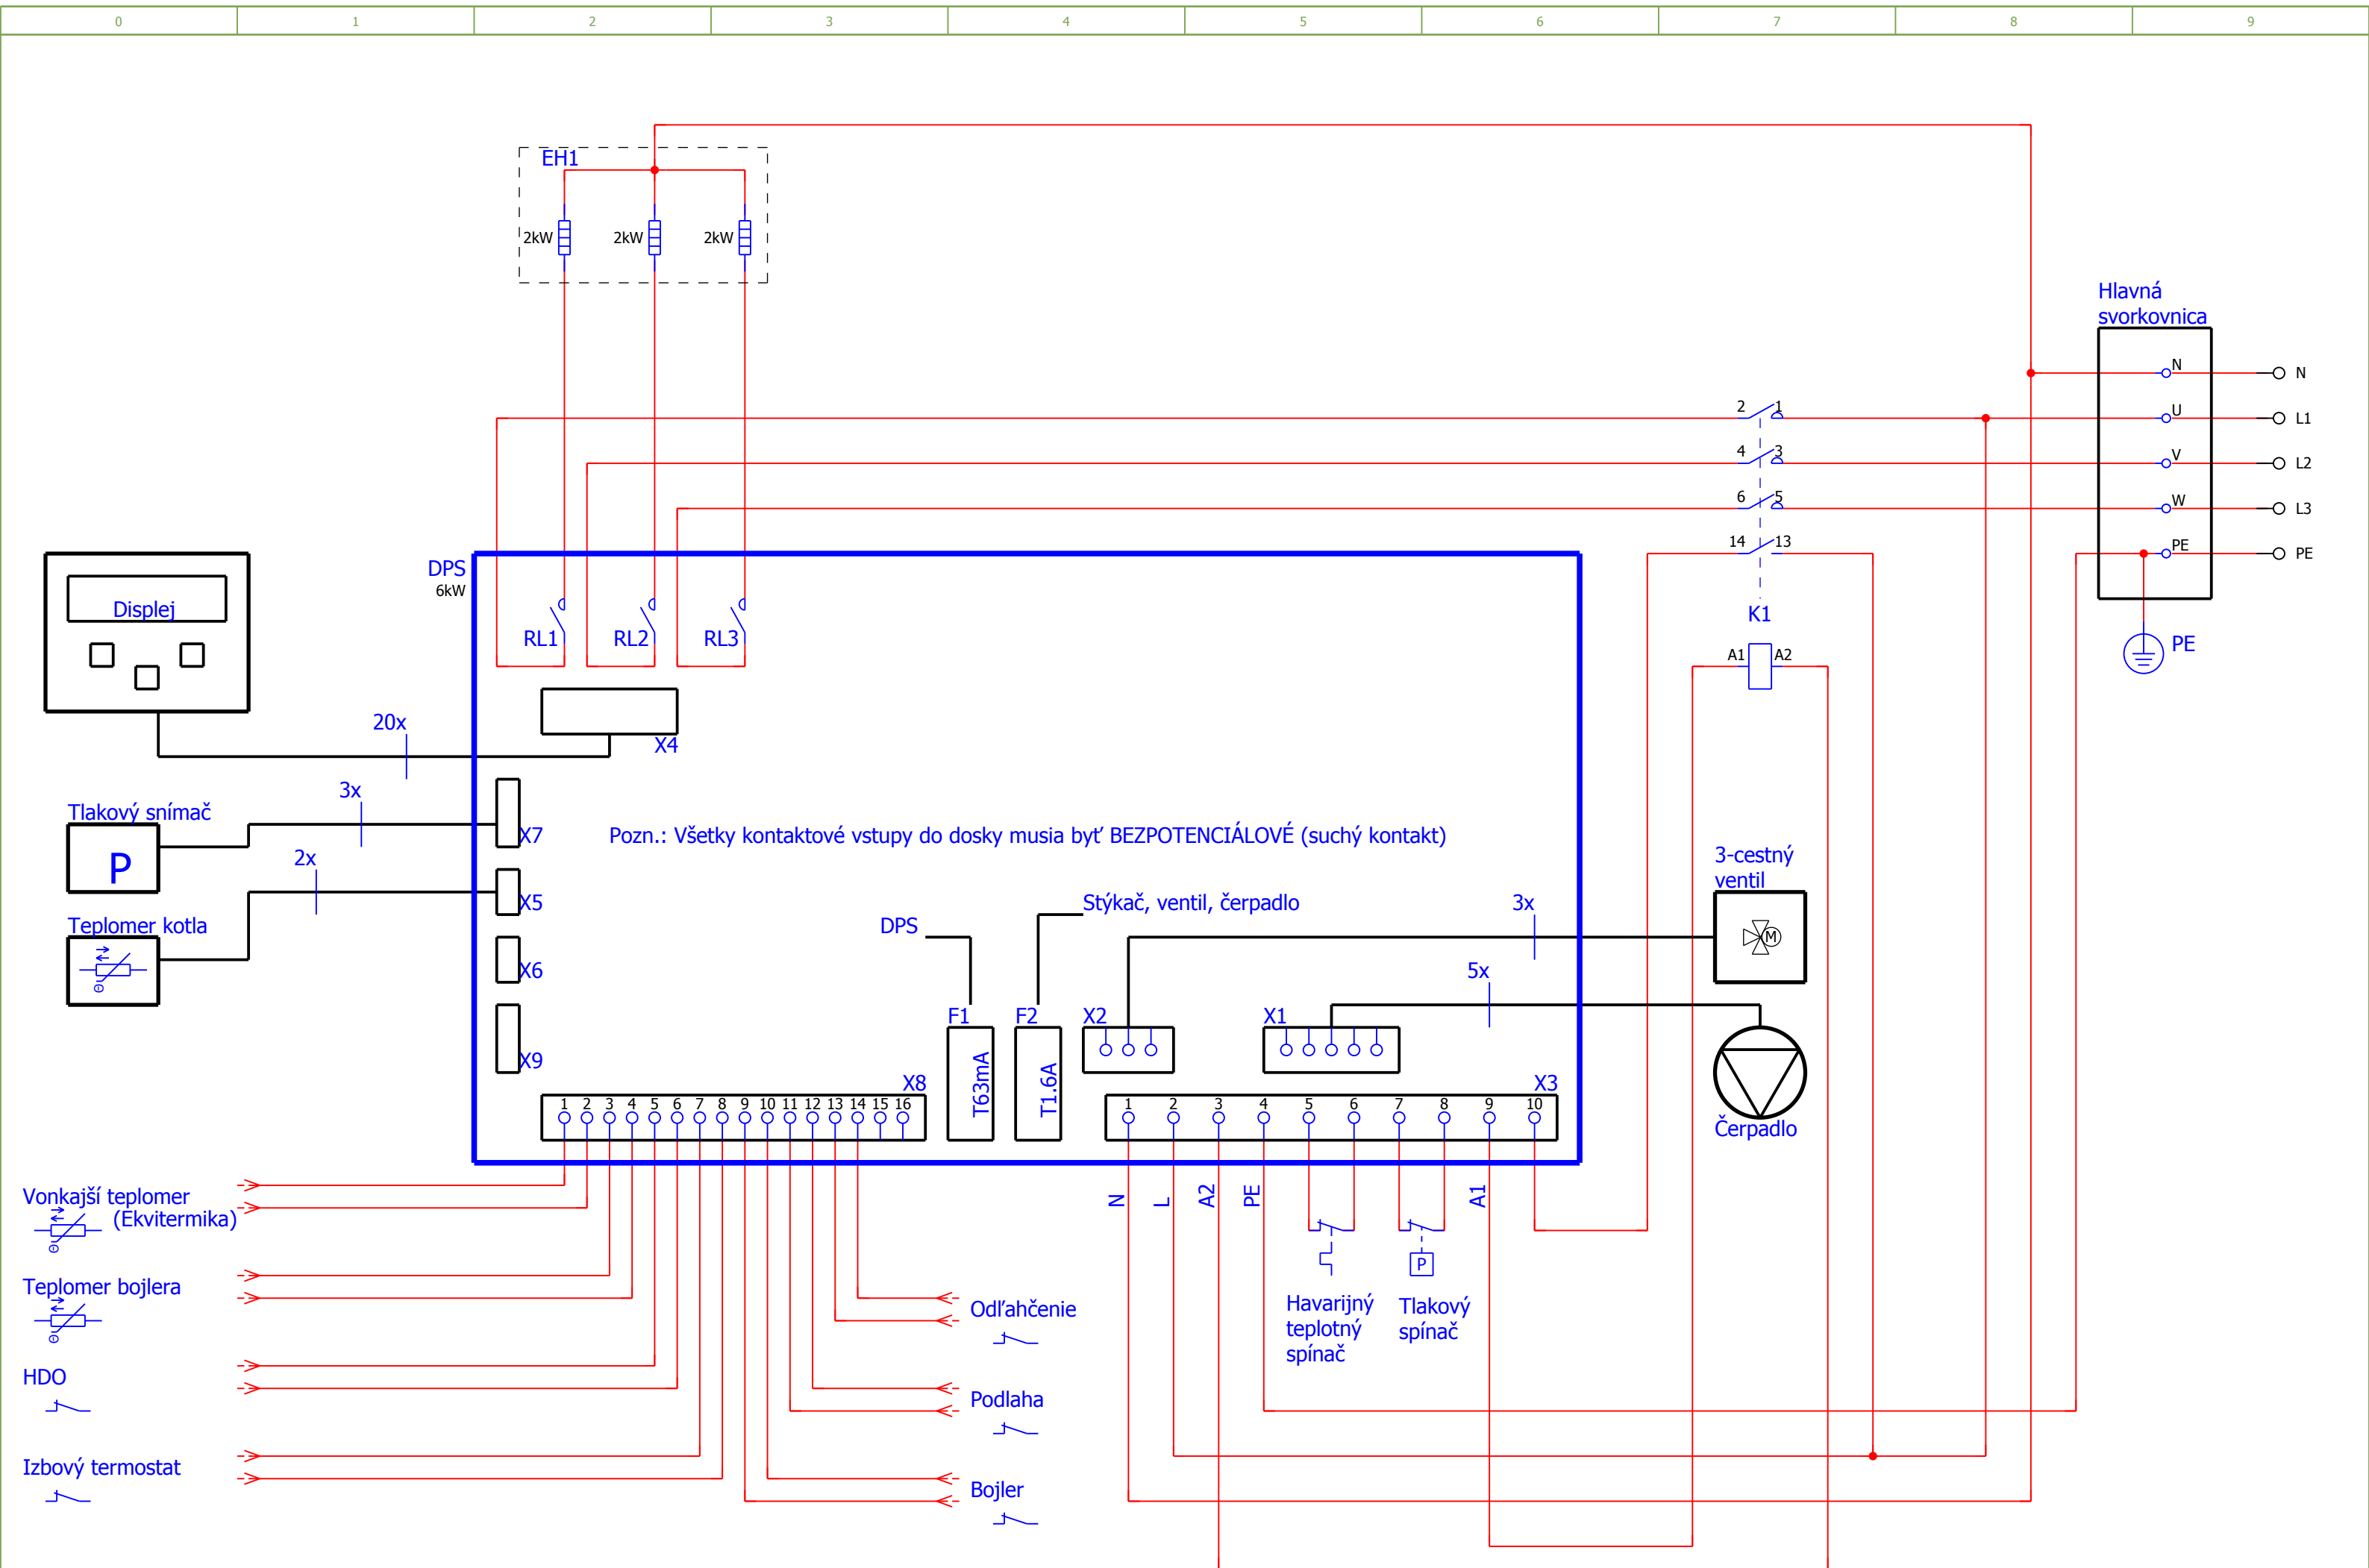

1		3	
Dátum	19. 4. 2015	Projekt	Elektrokotel
Sprac.	Elektro	Objekt	Laugotherm
Skontr.		Objekt	Kotel 6 kW - 3f
Zmena	Dátum	Názov	Pôv.
		Nahradil	Nahradil
			= ANL + EB1
			EK01-2015
			List 2
			Listov 7

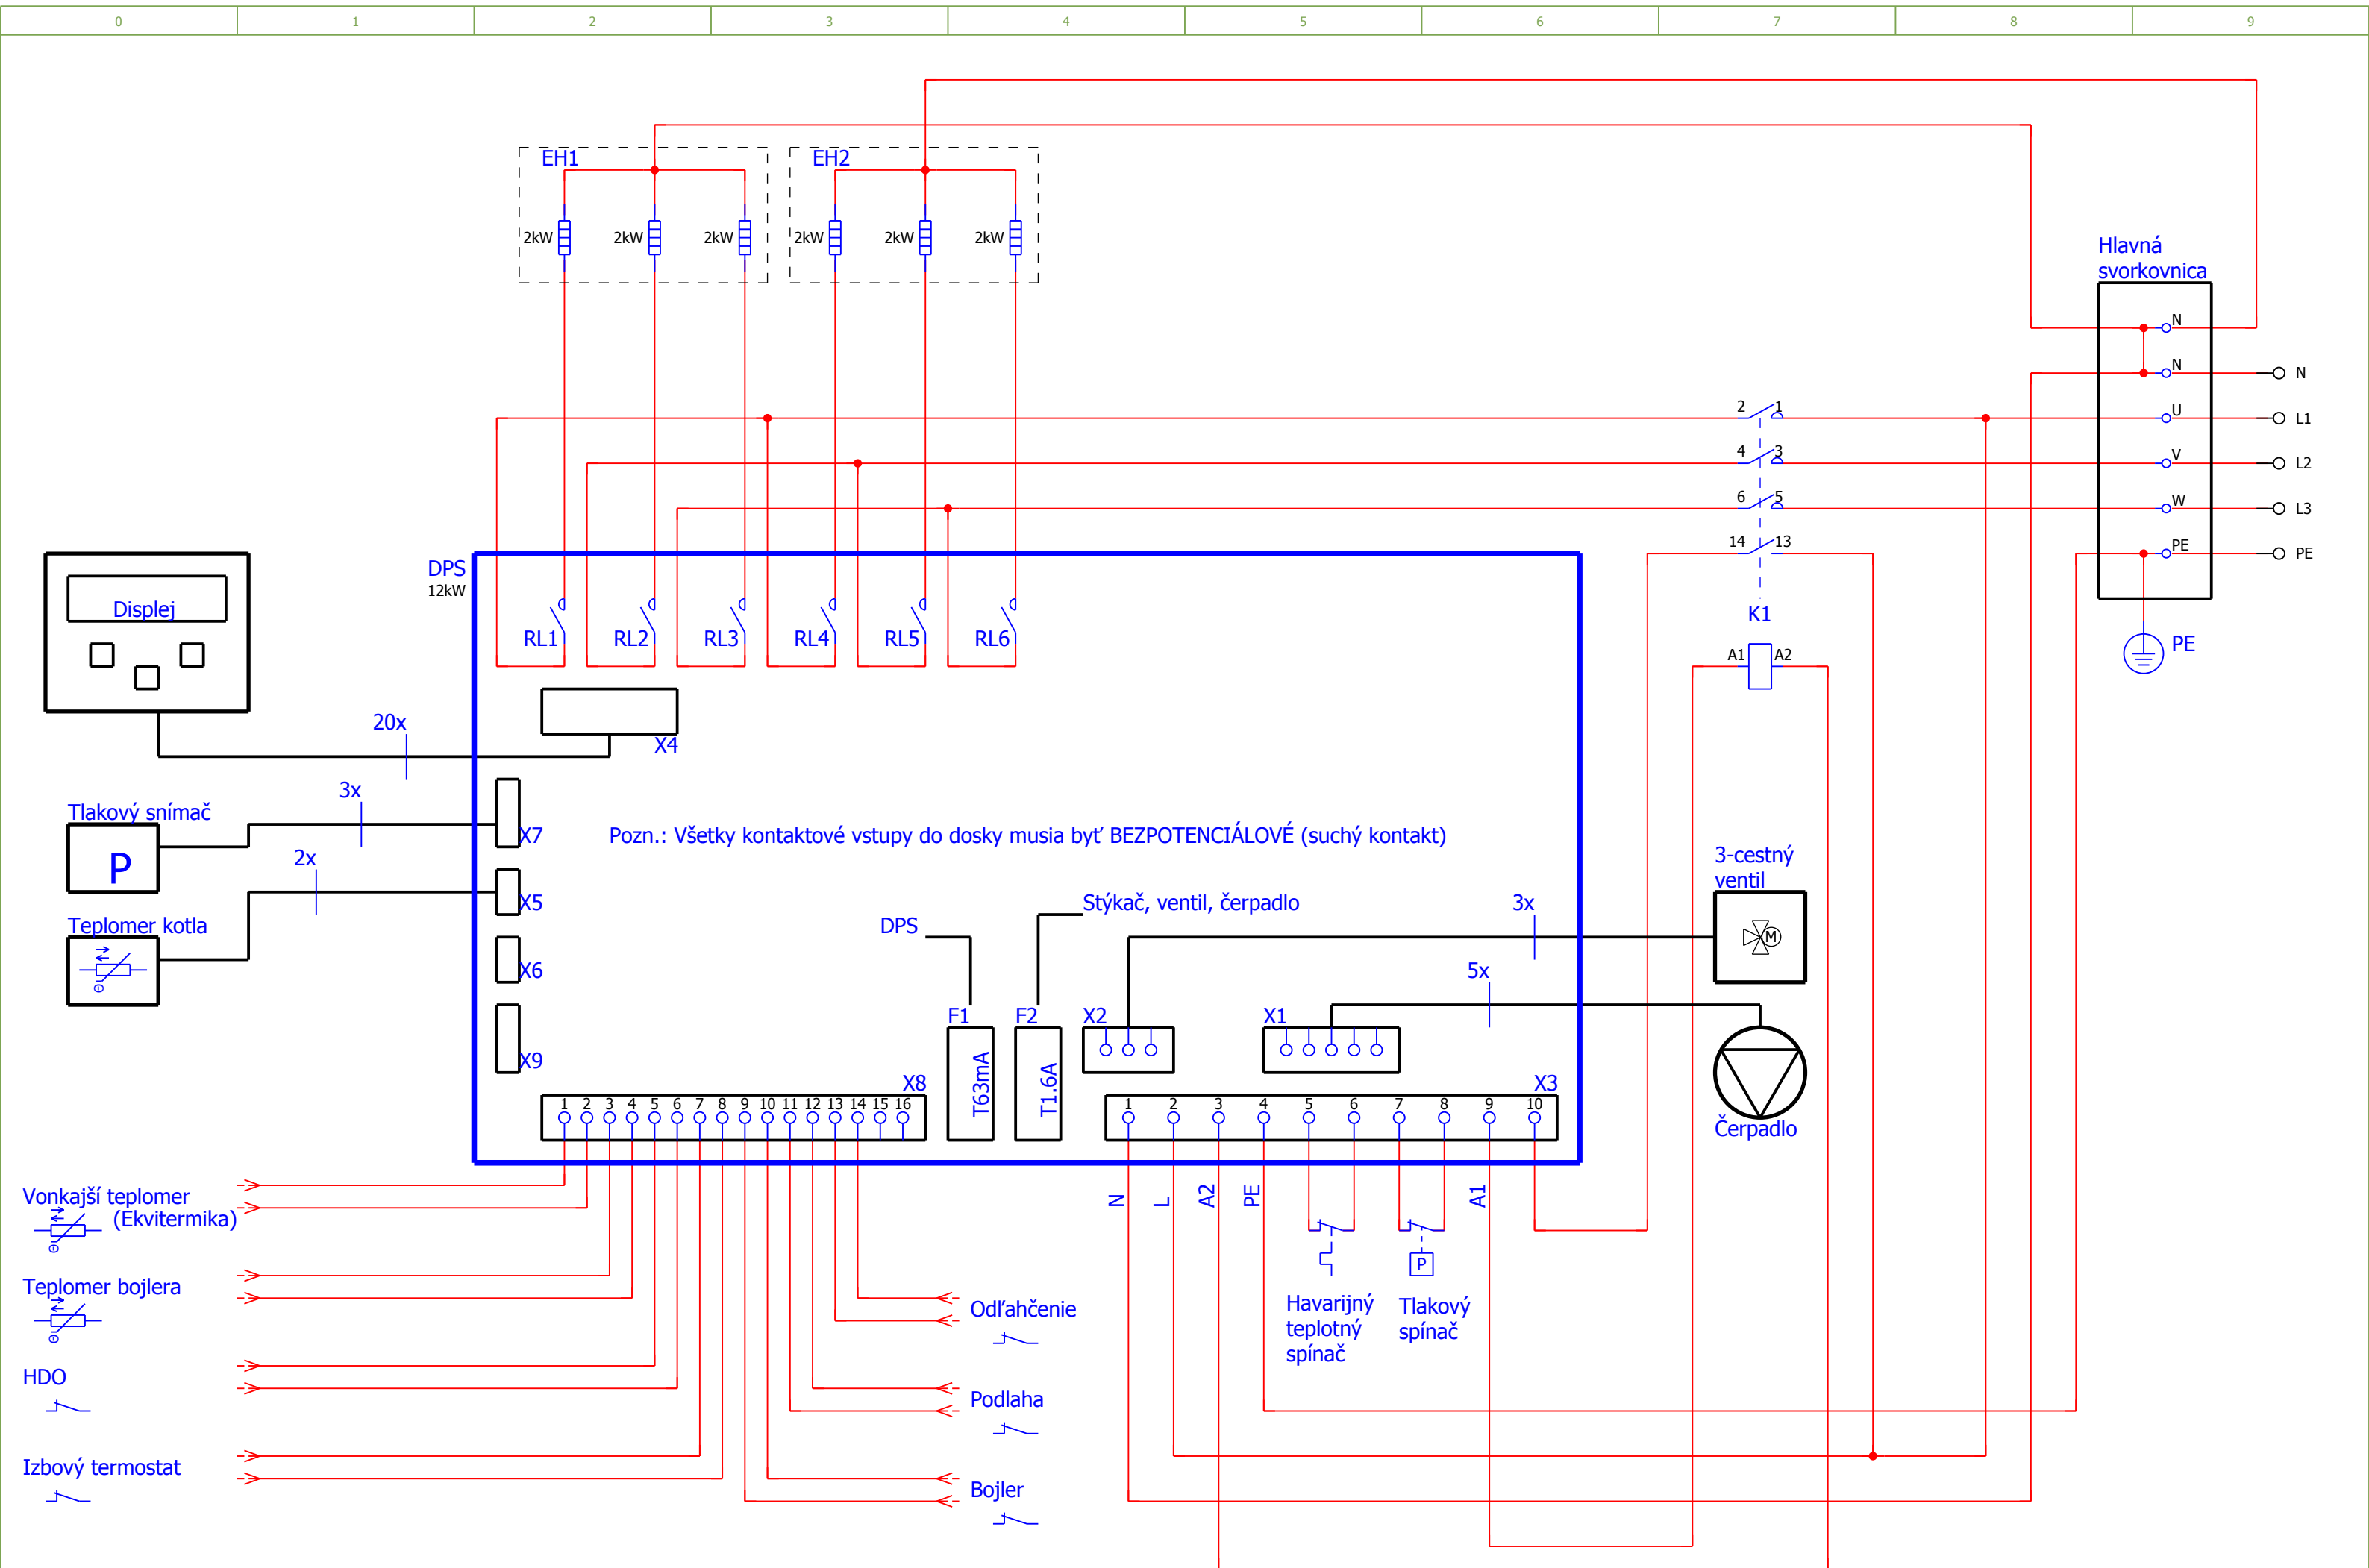


2		4	
Dátum	19. 4. 2015	Elektrokotel	Laugotherm
Sprac.	Elektro	Kotel 12 kW	
Skontr.			
Zmena	Dátum	Názov	Pôv.
		Nahradil	Nahradil
			= ANL + EB1
			EK01-2015
			List 3
			Listov 7

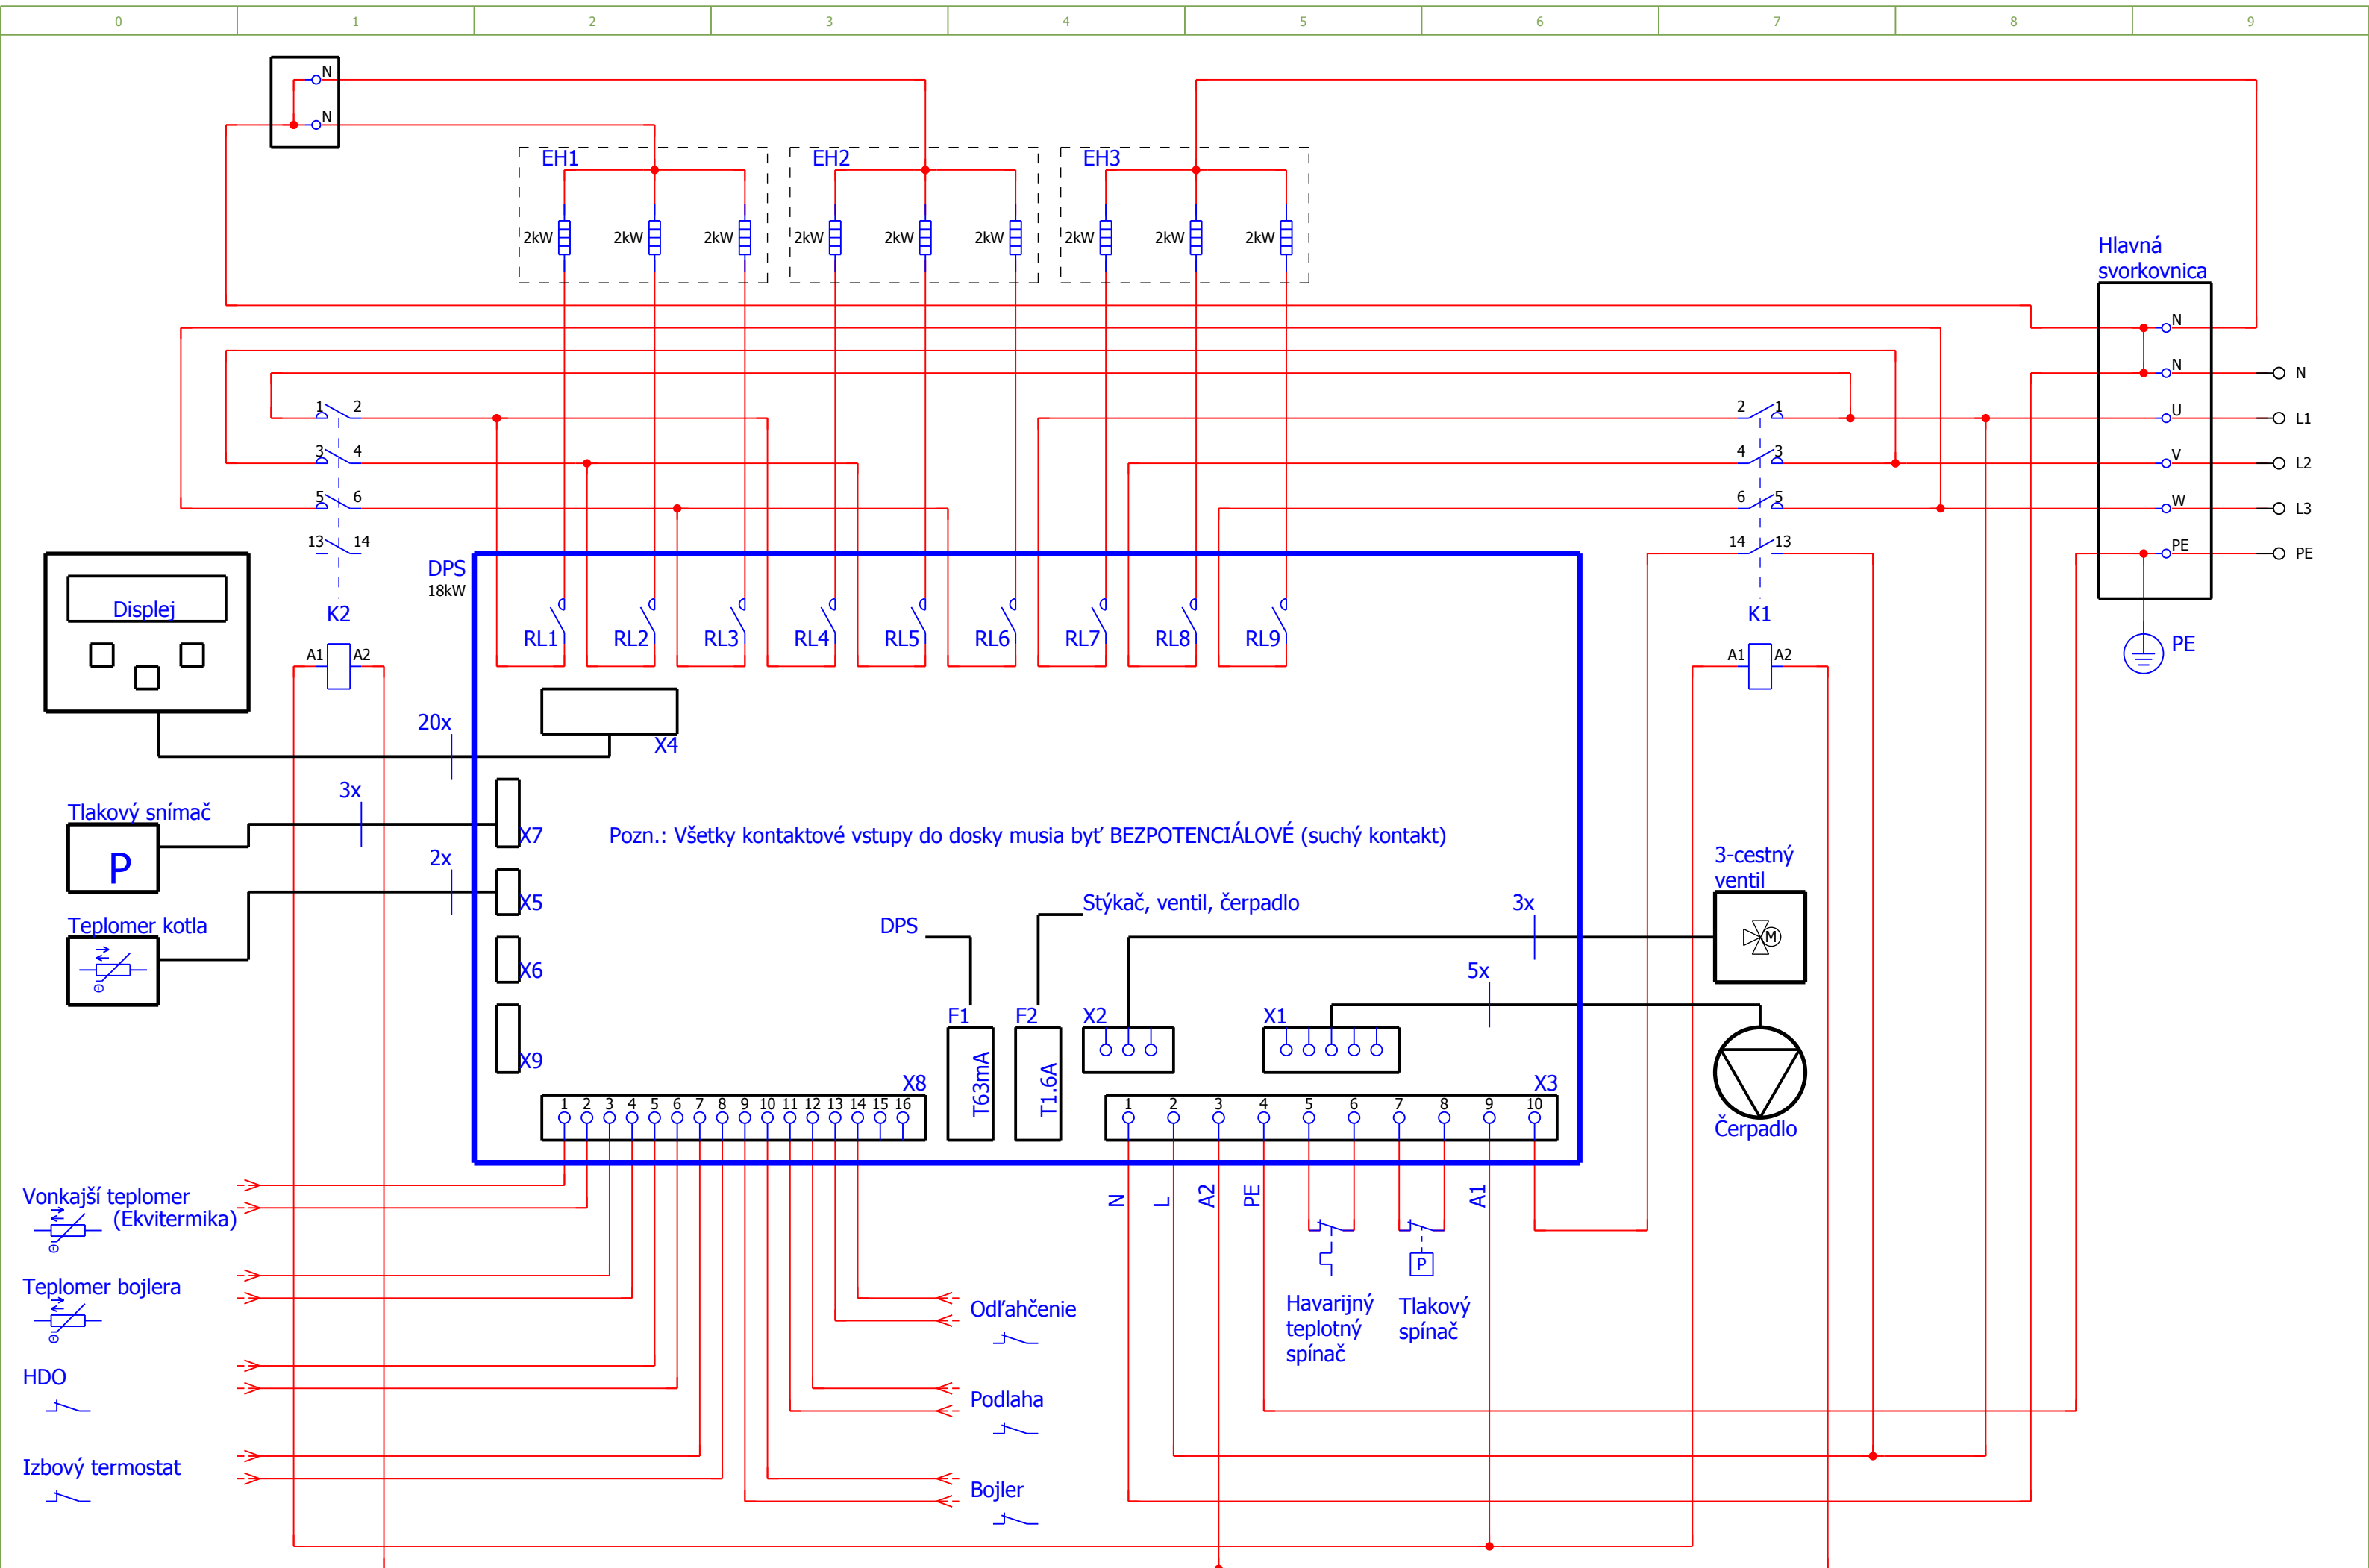

Pozn.: Všetky kontaktné vstupy do dosky musia byť BEZPOTENCIÁLOVÉ (suchý kontakt)

3		5	
Dátum	19. 4. 2015	Projekt	Elektrokotel
Sprac.	Elektro	Objekt	Laugotherm
Skontr.		Objekt	Kotel 18 kW
Zmena	Dátum	Názov	Pôv.
		Nahradil	Nahradil
			= ANL + EB1
			EK01-2015
			List 4
			Listov 7

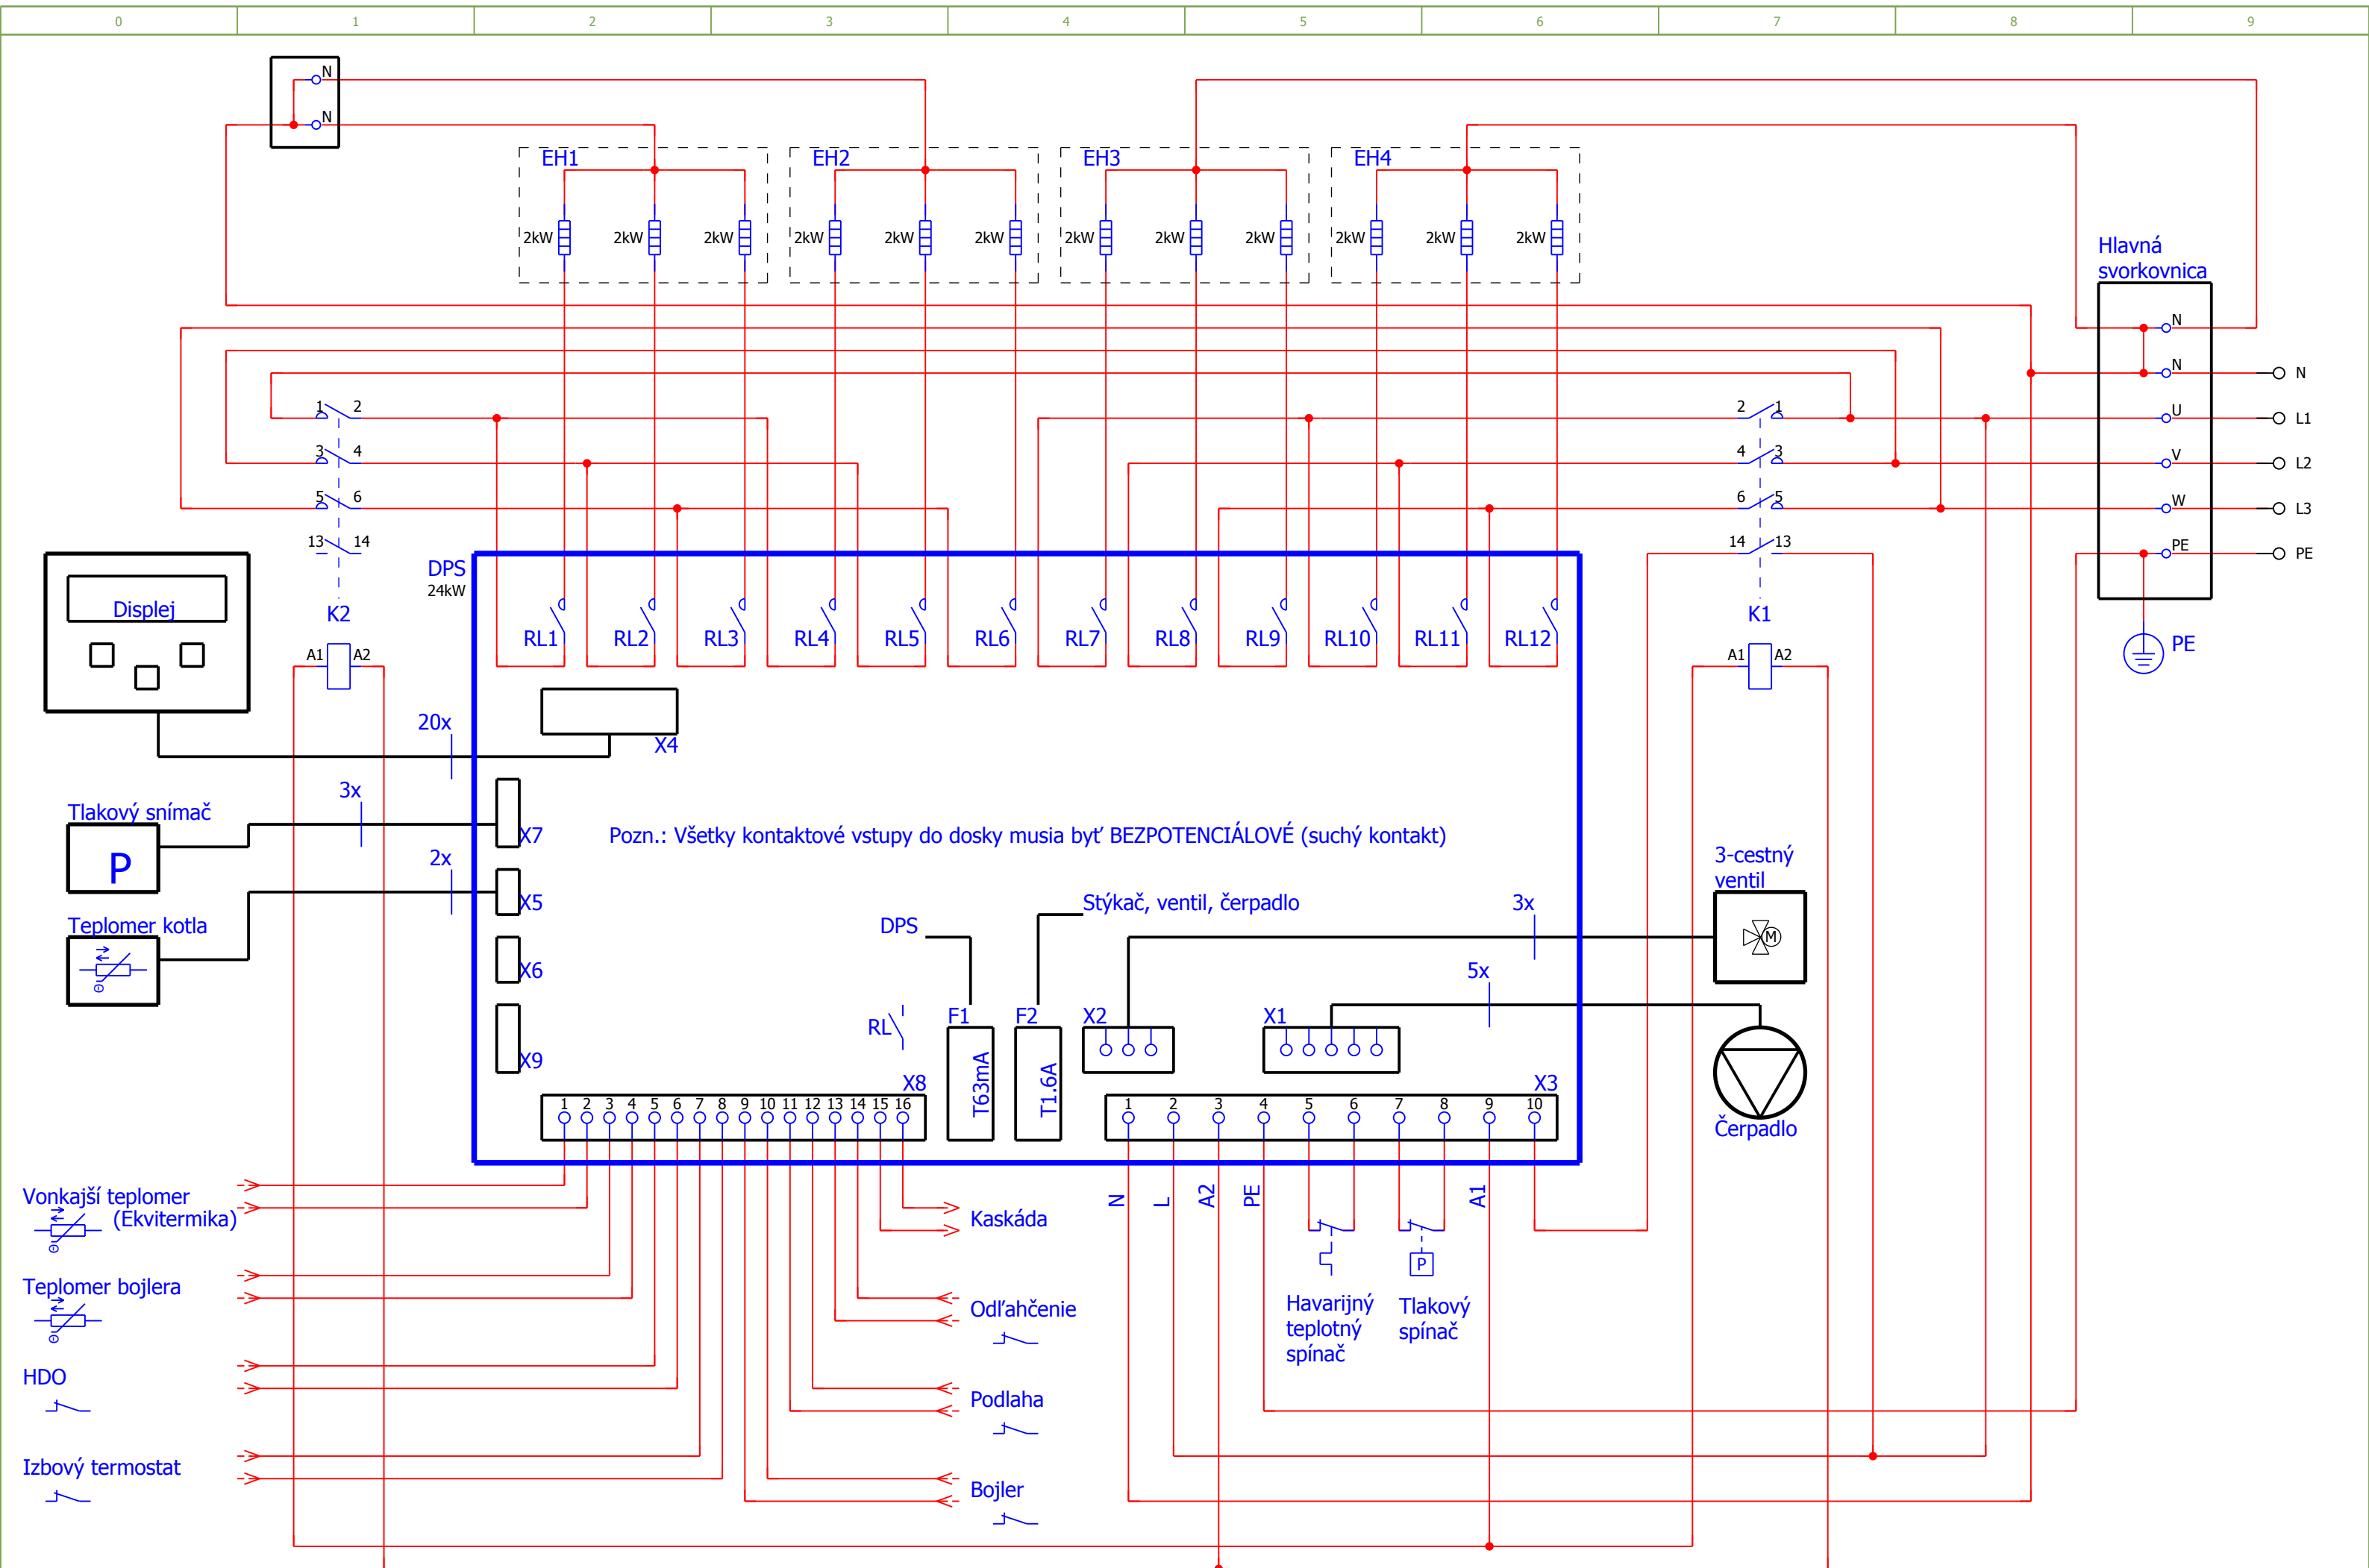

4		6	
Dátum	19. 4. 2015	Projekt	Elektrokotel
Sprac.	Elektro	Objekt	Laugotherm
Skontr.		Objekt	Kotel 24 kW
Zmena	Dátum	Názov	Pôv.
		Nahradil	Nahradil
			= ANL + EB1
			EK01-2015
			List 5
			Listov 7

